KONCEPCJA ZAGOSPODAROWANIA TERENU
- Waryńskiego 25 oraz Strażacka 3 w Żyrardowie

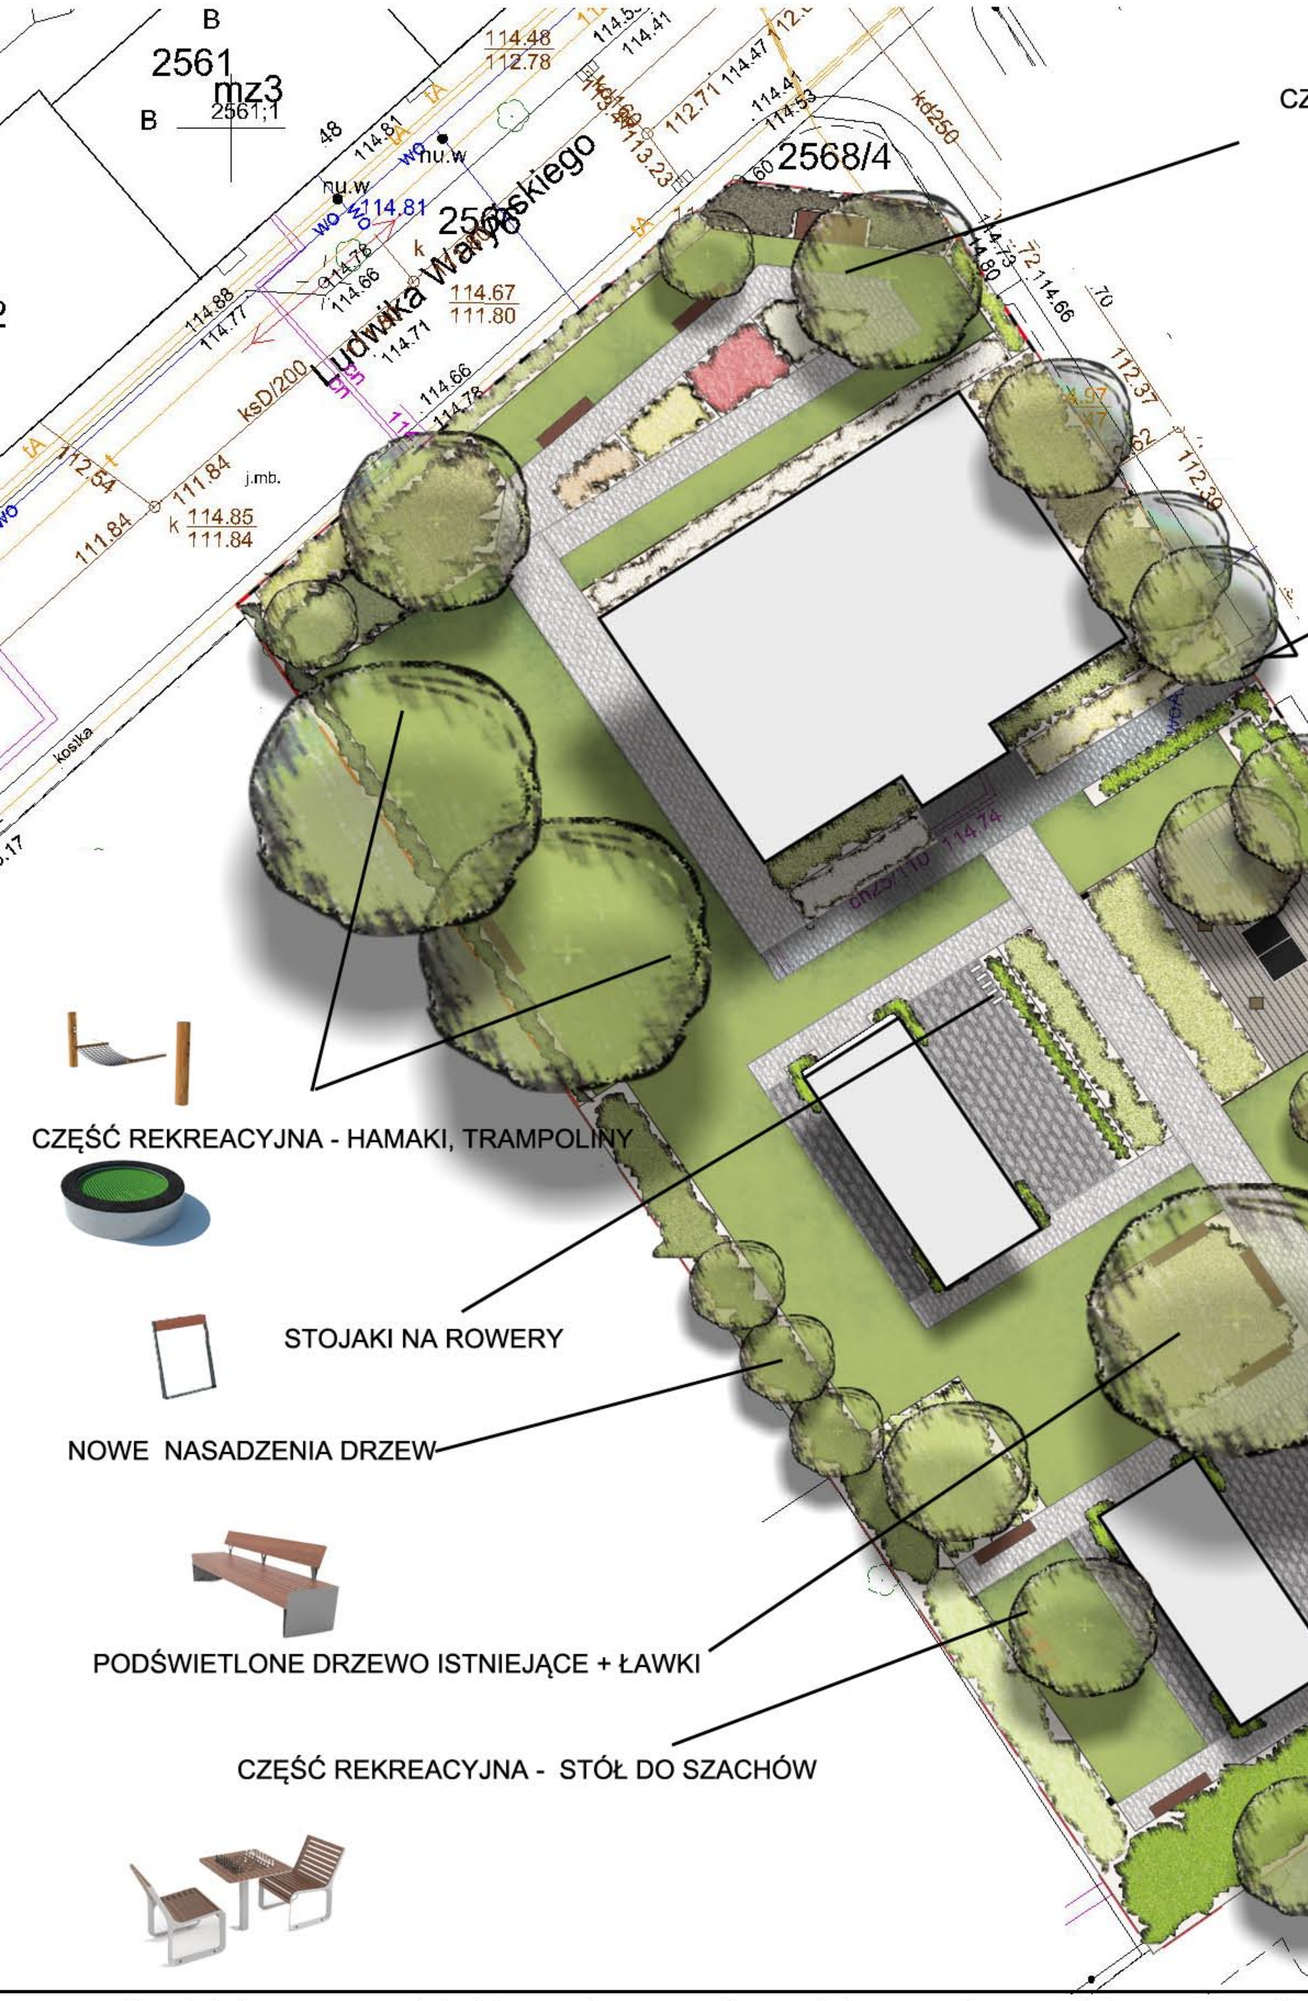

CZĘŚĆ REKREACYJNA - HUŚTAWKA Z PERGOLĄ, OGRÓD RÓŻANY, KRZEWY OWOCOWE

FURTKA

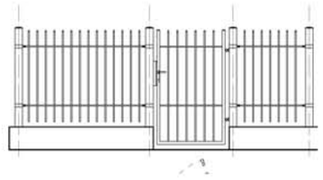

CZĘŚĆ REKREACYJNA - STÓŁ WIELOFUNKCYJNY, TARAS DREWNIANY, SIEDZISKA MOBLINE

CZĘŚĆ REKREACYJNA - SIEDZISKA, LEŻAKI DREWNIANE OBROTOWE

BRAMA WJAZDOWA SZER. 4M

WIATA ŚMIETNIKOWA

TEREN UTWARDZONY

STOJAKI NA ROWERY

CZĘŚĆ REKREACYJNA - HAMAKI, TRAMPOLINY

STOJAKI NA ROWERY

NOWE NASADZENIA DRZEW

PODŚWIETLONE DRZEWO ISTNIEJĄCE + ŁAWKI

CZĘŚĆ REKREACYJNA - STÓŁ DO SZACHÓW

Przedmiotem opracowania jest koncepcja zagospodarowania terenu zaplecza podwórzowego przy budynkach ul. Waryńskiego 25, Strażacka 3 w Żyrardowie.

Koncepcja przewiduje:

- zabiegi pielęgnujące zieleń istniejącą związane z odnową i pielęgnacją zieleni
- nowe nasadzenia drzew, krzewów i bylin
- założenie trawników
-budowę nowych nawierzchni
- budowę ogrodzenia
- montaż elementów małej architektury – ławki, kosze na śmieci, stojaki na rowery
- montaż elementów rekreacyjnych - hamaki, trampoliny, taras drewniany, stół wielofukcyjny, siedziska, siedziska mobilne, huśtawka z pergolą, stół do szachów
- budowę wiaty śmietnikowej
- oświetlenie terenu
- monitoring

FURTKA

opracowali: arch. Piotr Prostko

arch.kraj. Maciej Sikorski

arch.kraj. Lidia Czarnecka - Prostko